




Tuinpark Madestein

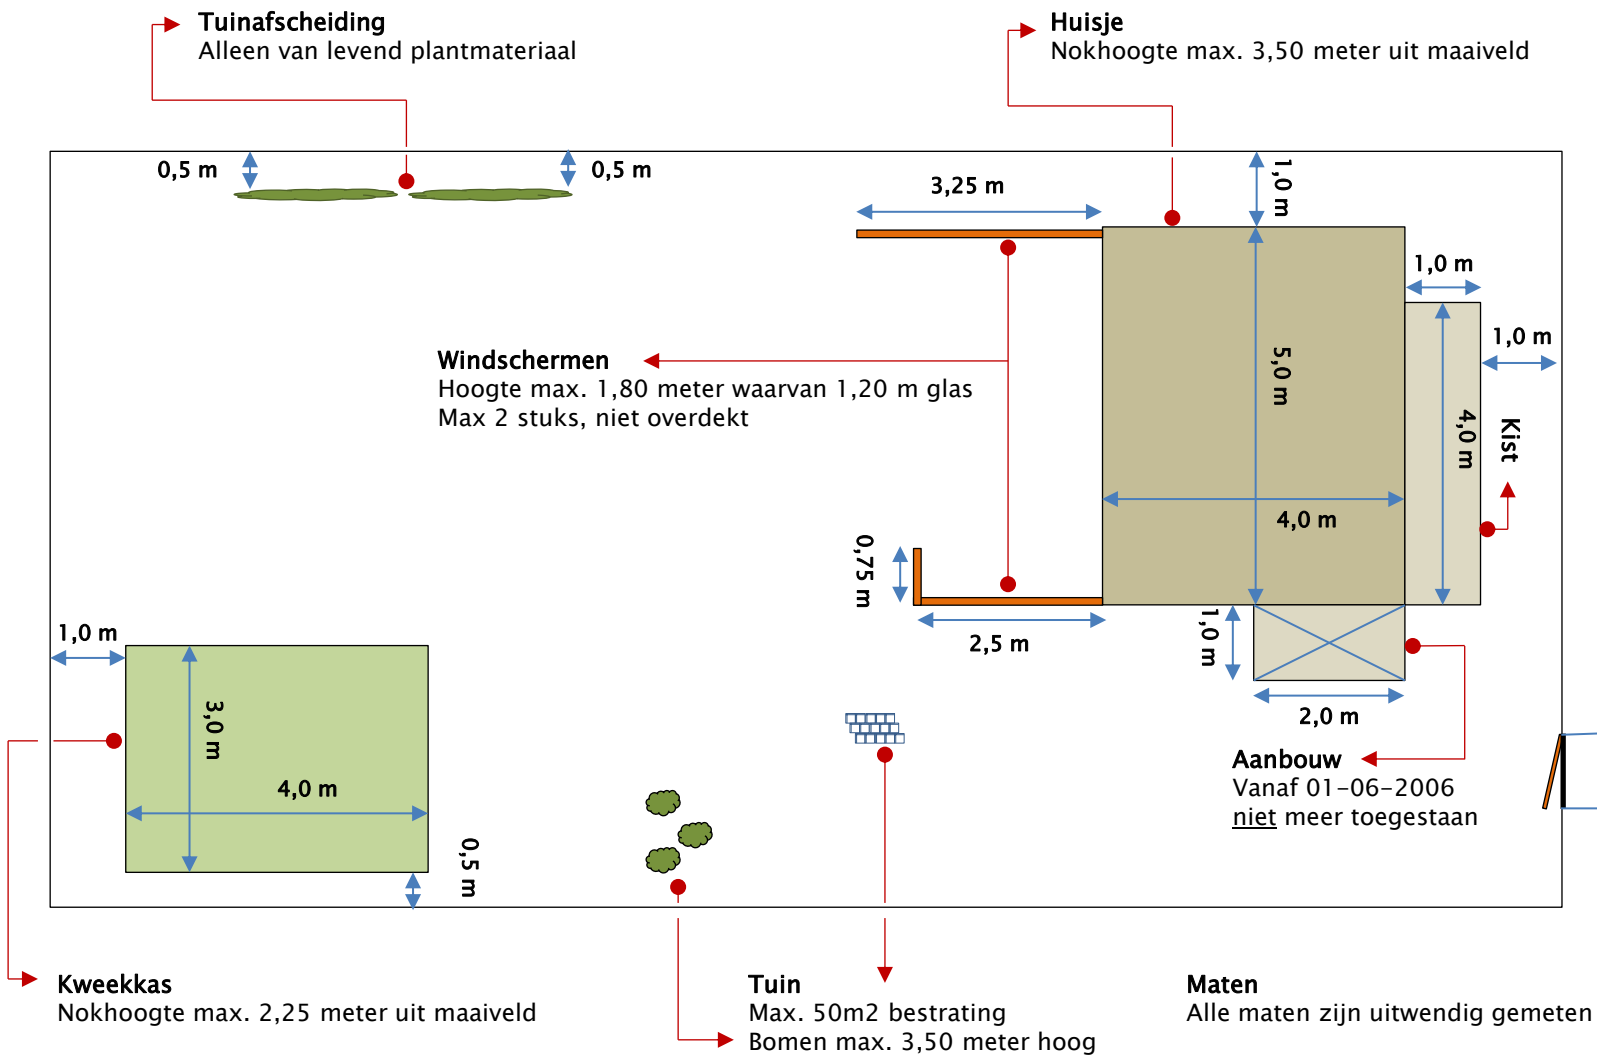

Aan deze tekening kunnen geen rechten worden ontleend. Het gedetailleerdere Bouwreglement is van toepassing